



# LUBARTOWSKA 62

Piętro: PARTER


Powierzchnia użytkowa lokalu 2: 67,30 m<sup>2</sup>

Powierzchnia współdzielona z lokalem 1

(hol wejściowy, pomieszczenie socjalne, wc): 39,86 m<sup>2</sup>

Lokal usługowy:

## U2

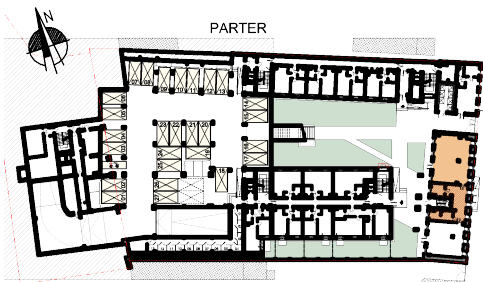

Inwestor:

**RESIDENCE BUDOWNICTWO**

**MAREK SUSZEK**

**SP. KOMANDYTOWA**

ul. Turystyczna 9P, 20-207 Lublin


Biuro projektowe:

**AUTORSKIE  
STUDIO  
ARCHITEKTURY**

www.asa-architekci.eu

Uwagi:

— ŚCIANY NOŚNE I OBLUDOWY PIONÓW  
— ŚCIANY DZIAŁOWE

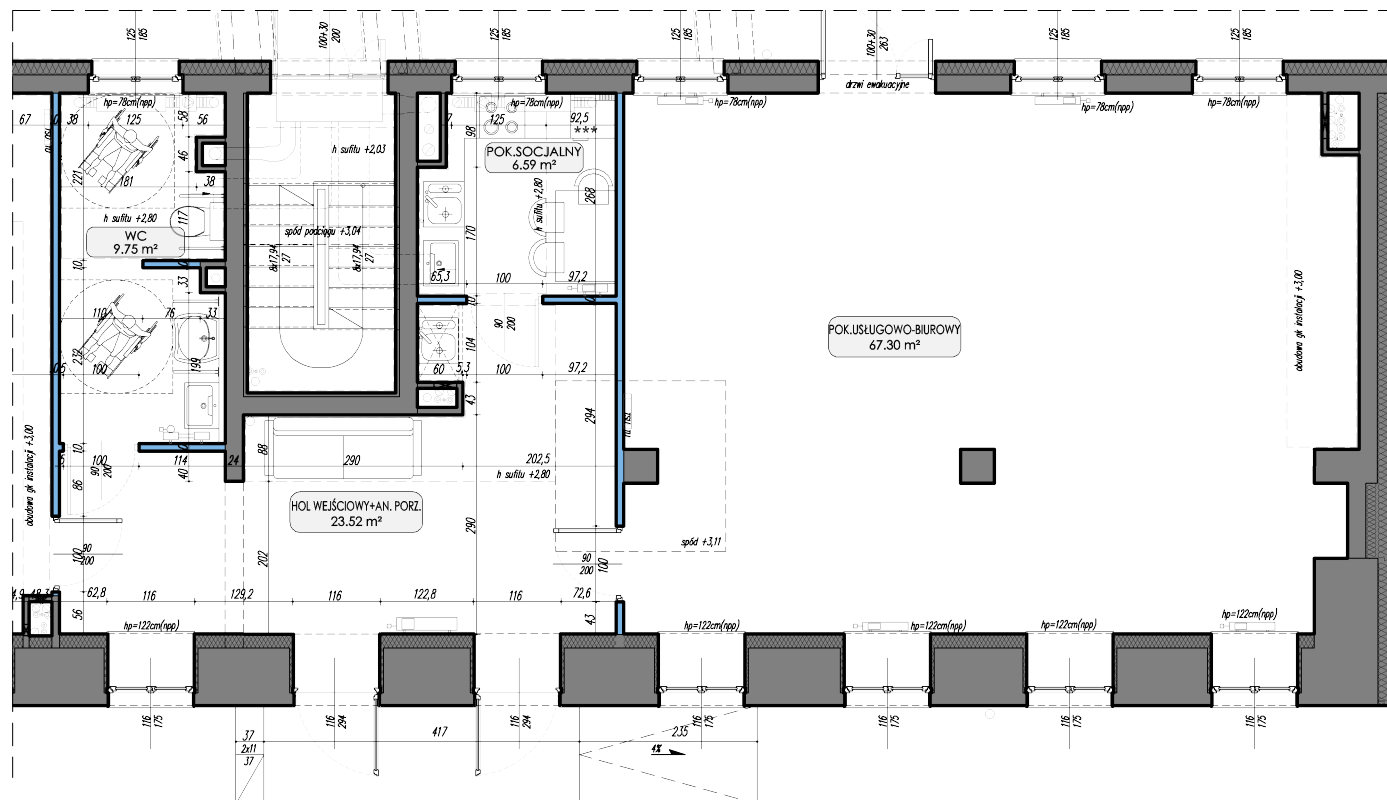

SKALA 1:100



1. Wymiary pomieszczeń, lokalizacje przyborów sanitarnych, urządzeń elektrycznych, wielkość i lokalizacja grzejników IP - podano zgodnie z projektem wykonawczym. Mogą wystąpić niewielkie różnice wymiarów i usytuowania elementów, powstałe w trakcie realizacji prac budowlanych. Podane wymiary są wymiarami w świetle pionowych przegród (ścian) w stanie surowym.
2. Powierzchnia użytkowa lokalu jest określona na podstawie Rozporządzenia Ministra Rozwoju z dn. 11.09.2020 r. w sprawie szczegółowego zakresu i formy projektu budowlanego (Dz.U. z 2020 r. poz. 1609) zgodnie z zasadami opisanymi w polskiej normie PN-ISO 9836:1997.

