




LUBARTOWSKA 62

Piętro: PARTER
Powierzchnia: 37,65 m²

Lokal usługowy:

U3

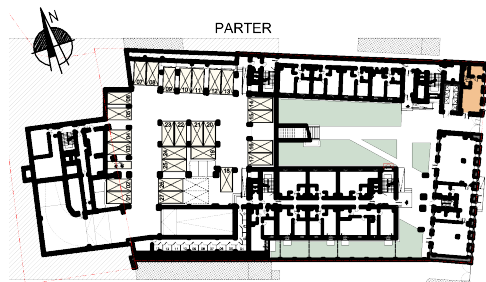

Inwestor:

RESIDENCE BUDOWNICTWO
MAREK SUSZEK
SP. KOMANDYTOWA
ul. Turystyczna 9P, 20-207 Lublin


Biuro projektowe:

AUTORSKIE
STUDIO
ARCHITEKTURY

www.asa-architekci.eu

Uwagi:

— ŚCIANY NOŚNE I OBUDOWY PIONÓW
— ŚCIANY DZIAŁOWE

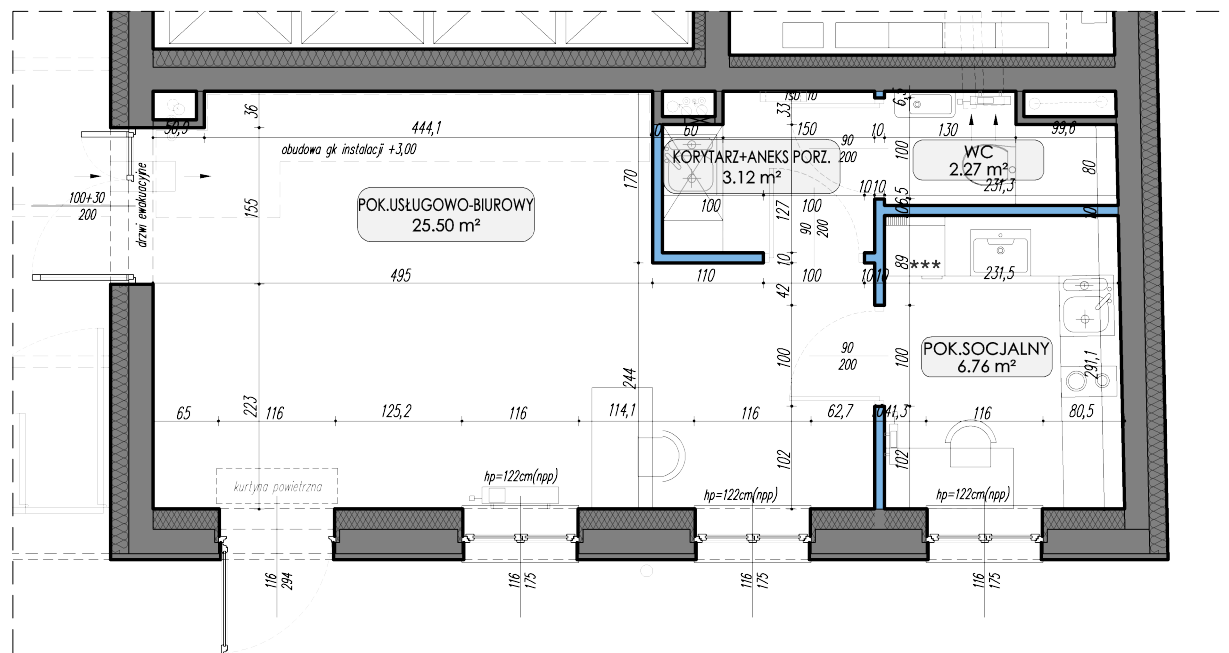

SKALA 1:75



- Wymiary pomieszczeń, lokalizacje przyborów sanitarnych, urządzeń elektrycznych, wielkość i lokalizacja grzejników IP - podano zgodnie z projektem wykonawczym. Mogą wystąpić niewielkie różnice wymiarów i usytuowania elementów, powstałe w trakcie realizacji prac budowlanych. Podane wymiary są wymiarami w świetle pionowych przegród (ścian) w stanie surowym.
- Powierzchnia użytkowa lokalu jest określona na podstawie Rozporządzenia Ministra Rozwoju z dn. 11.09.2020 r. w sprawie szczegółowego zakresu i formy projektu budowlanego (Dz.U. z 2020 r. poz. 1609) zgodnie z zasadami opisanymi w polskiej normie PN-ISO 9836:1997.

