



# LUBARTOWSKA 62

Piętro: PIĘTRO 6  
Klatka: KLATKA 5  
Pokoje: 3P+AK  
Powierzchnia: 52,18 m<sup>2</sup>

Mieszkanie:

## M-106



PIĘTRO 6

### Inwestor:

**RESIDENCE BUDOWNICTWO  
MAREK SUSZEK  
SP. KOMANDYTOWA**  
ul. Turystyczna 9P, 20-207 Lublin


### Biuro projektowe:

**AUTORSKIE  
STUDIO  
ARCHITEKTURY**

www.asa-architekci.eu

### Uwagi:

- ŚCIANY NOŚNE I OBUDOWY PIONÓW
- ŚCIANY DZIAŁOWE

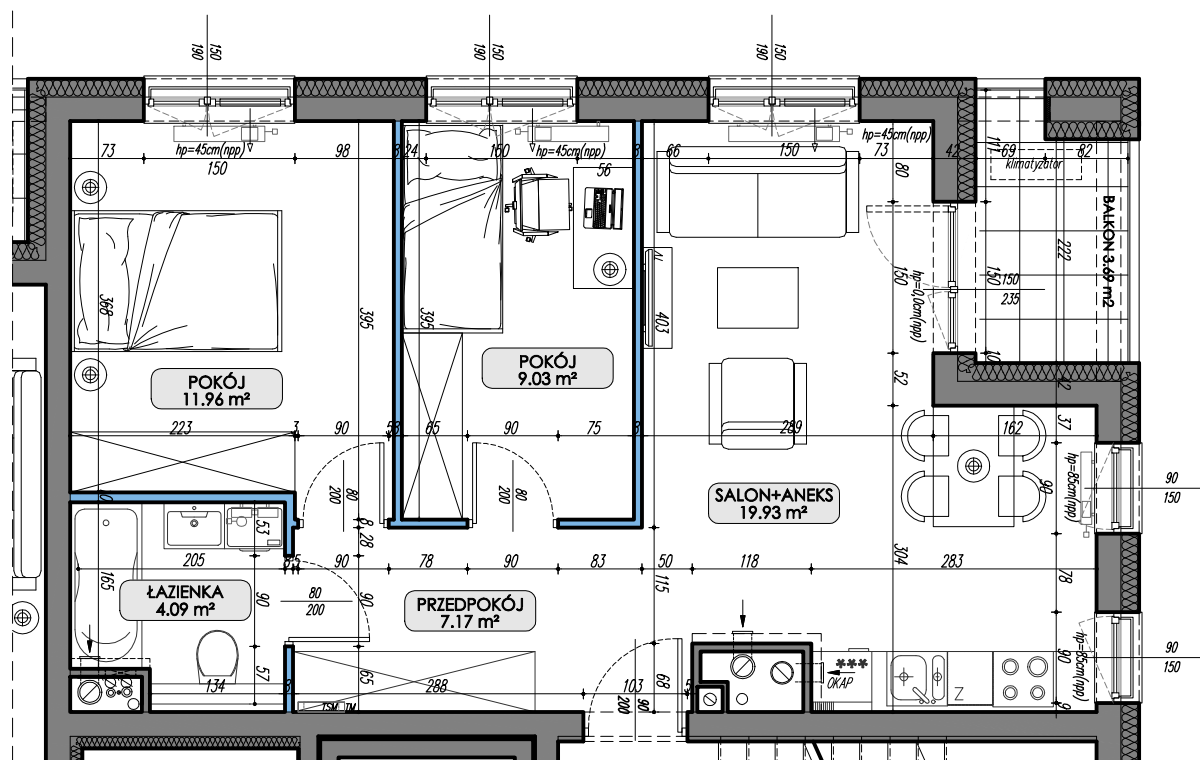

SKALA 1:75



- Wymiary pomieszczeń, lokalizacje przyborów sanitarnych, urządzeń elektrycznych, wielkość i lokalizacja grzejników IP - podano zgodnie z projektem wykonawczym. Mogą wystąpić niewielkie różnice wymiarów i usytuowania elementów, powstałe w trakcie realizacji prac budowlanych. Podane wymiary są wymiarami w świetle pionowych przegród (ścian) w stanie surowym.
- Powierzchnia użytkowa lokalu jest określona na podstawie Rozporządzenia Ministra Rozwoju z dn. 11.09.2020 r. w sprawie szczegółowego zakresu i formy projektu budowlanego (Dz.U. z 2020 r. poz. 1609) zgodnie z zasadami opisanymi w polskiej normie PN-ISO 9836:1997.

